



Benyovszky-Géczi Zsuzsanna



okleveles építész-mérnök, 01-9134
www.gezsa.com
gezsa@gezsa.com
+36205418856
1115 Budapest, Etele út 56/B 8/51

Egylakásos lakóépület terve

hrsz.: 230135/4
1224 Budapest, Dózsa György út 168/B
Benyovszky-Géczi Zsuzsanna és Benyovszky Máté részére
1115 Budapest, Etele út 56/B 8/51

E-03

Emelet
Első ütem
1:100
2019. 08. 26.

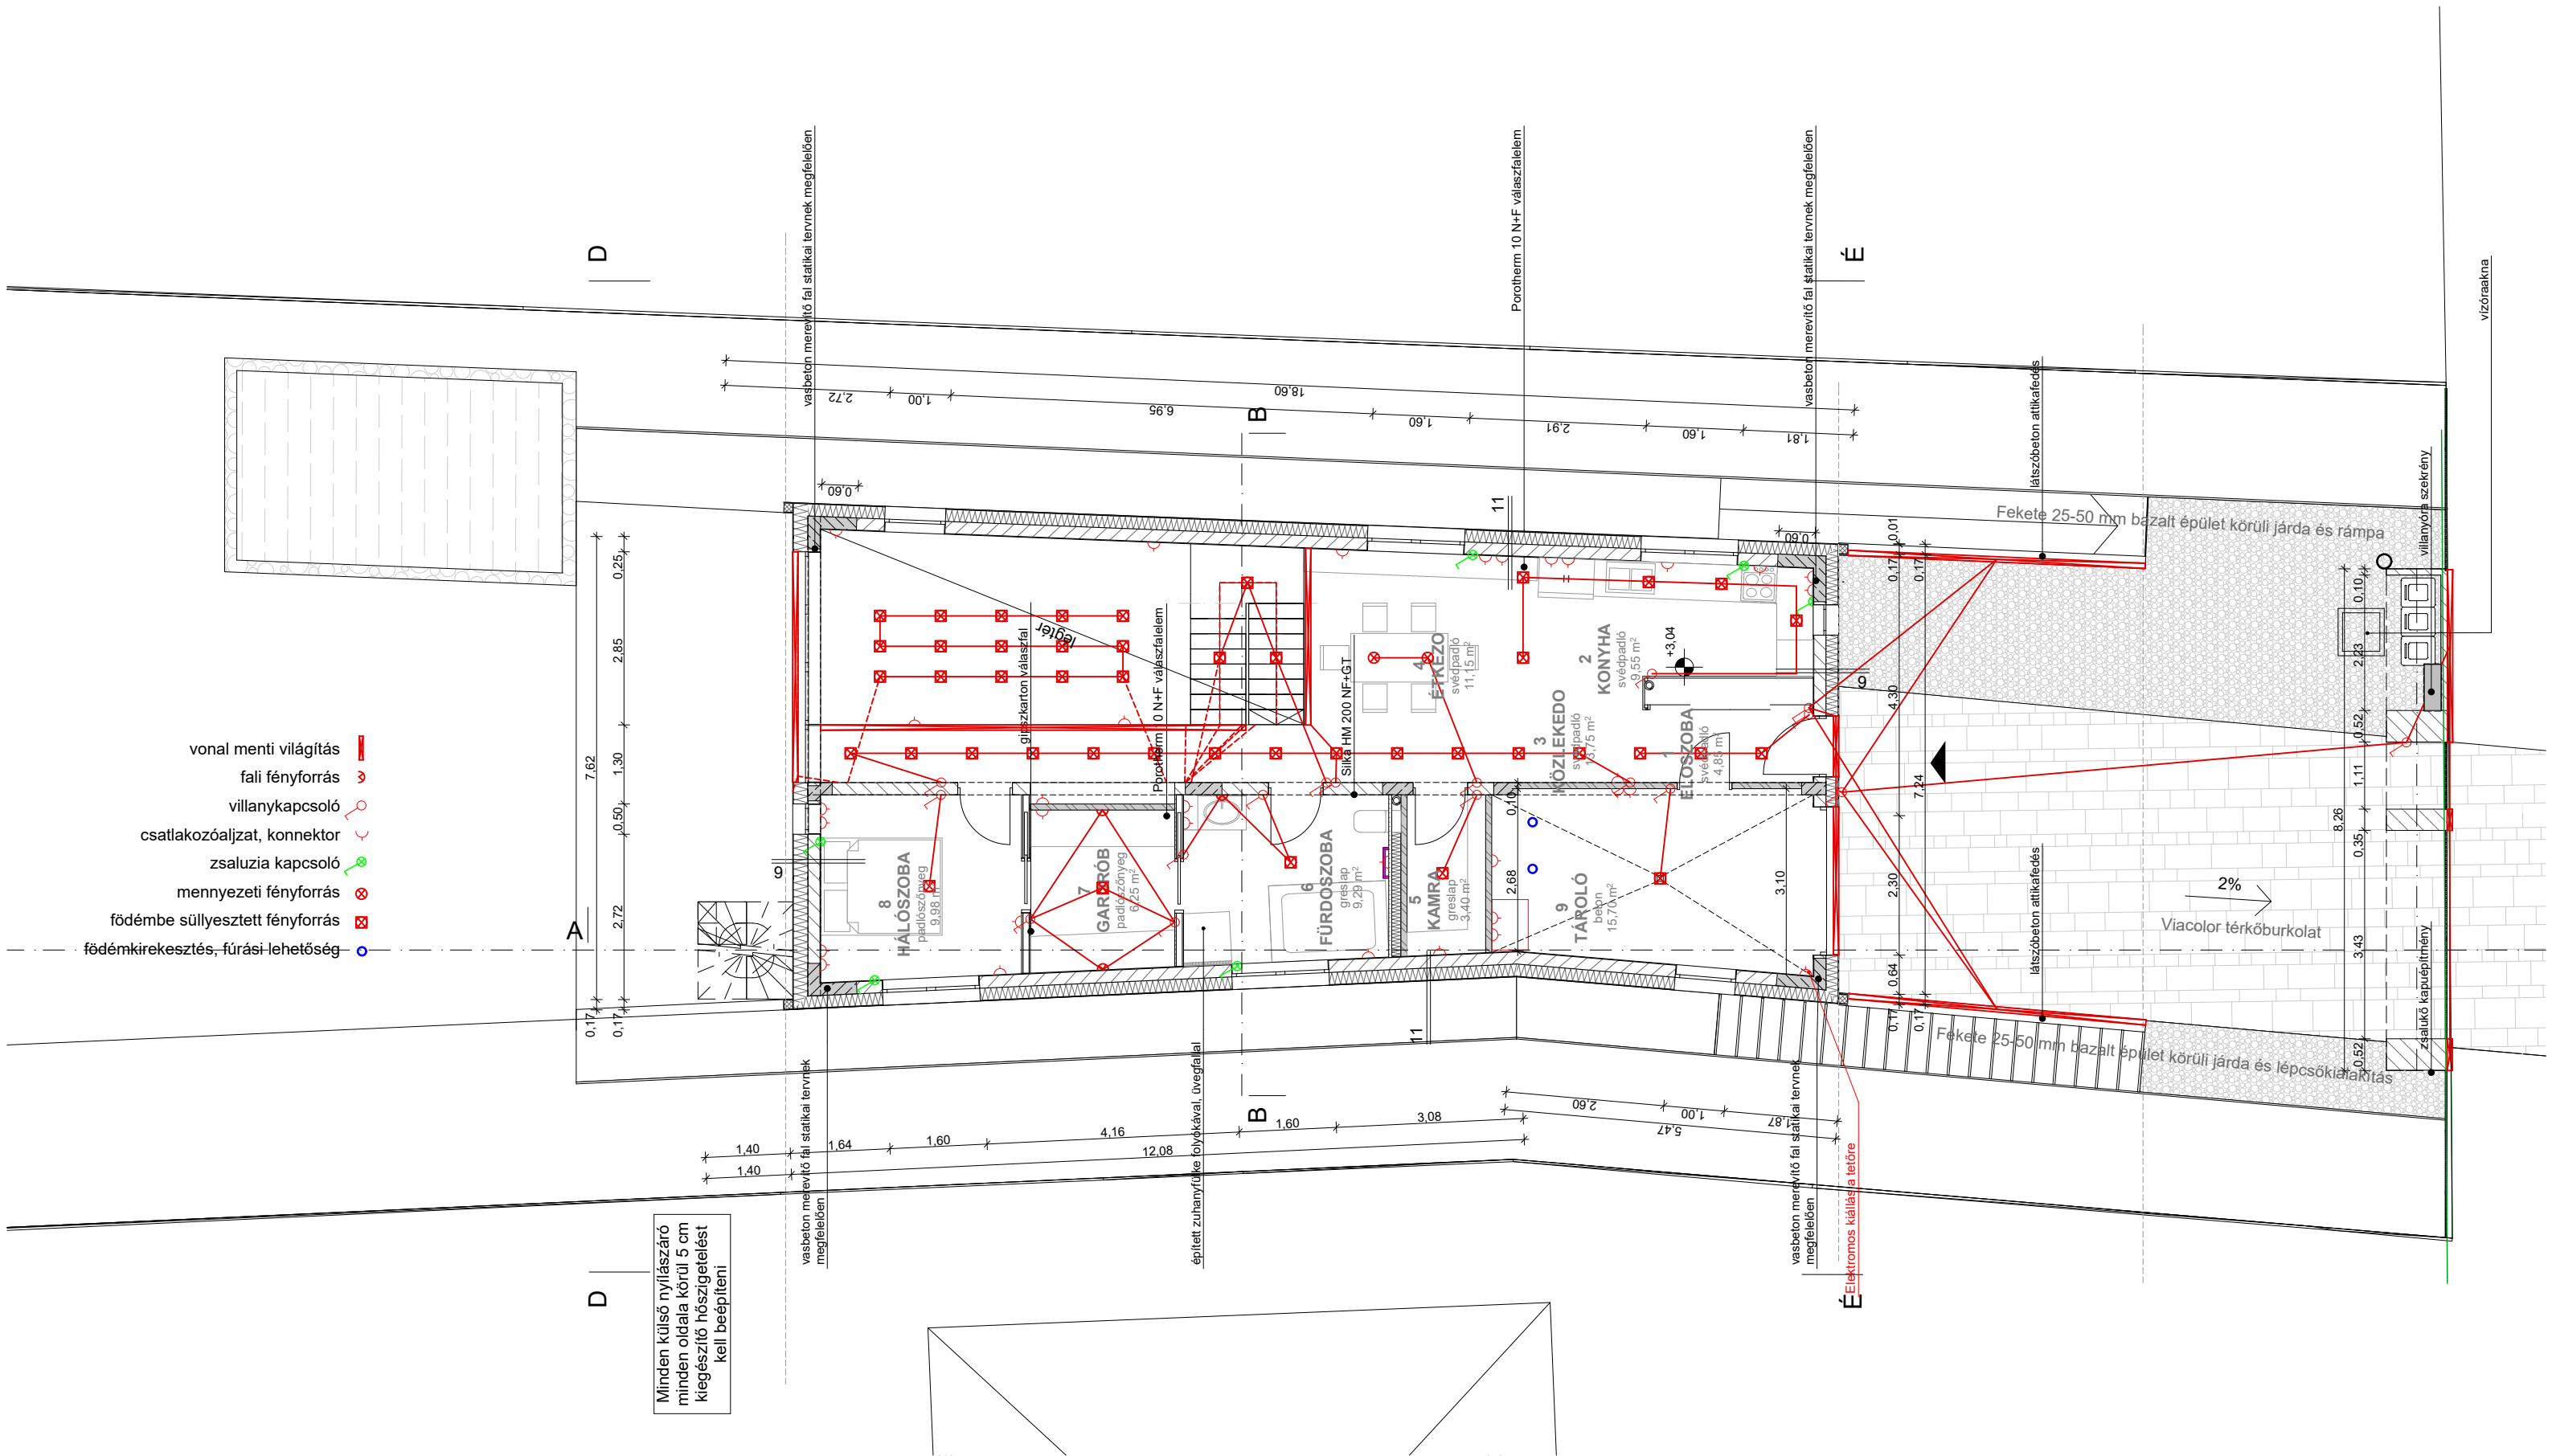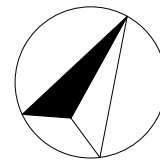

terv 0,00 m = Bf. 166,69 m
Méretek a helyszínen ellenőrizendők! A tervektől való eltérés csak a tervező hozzájárulásával történhet!